
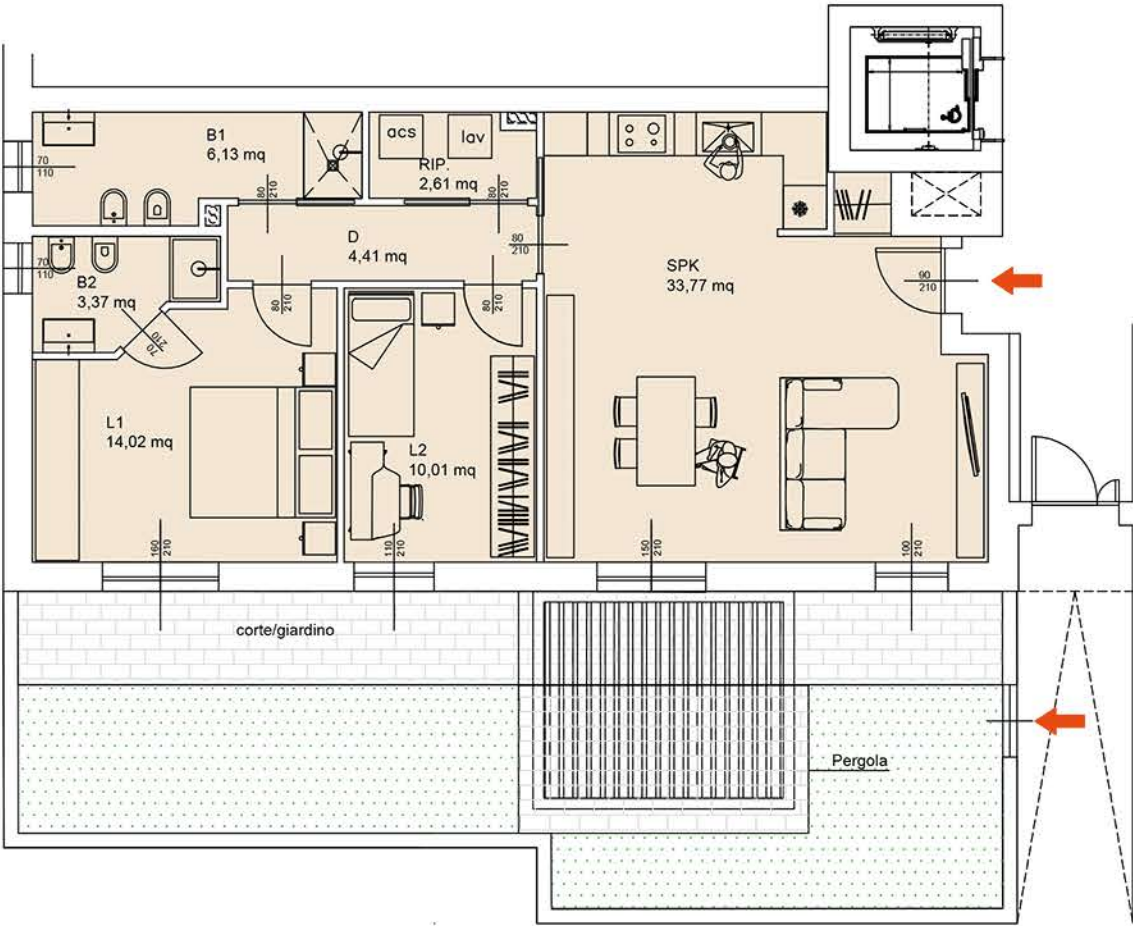


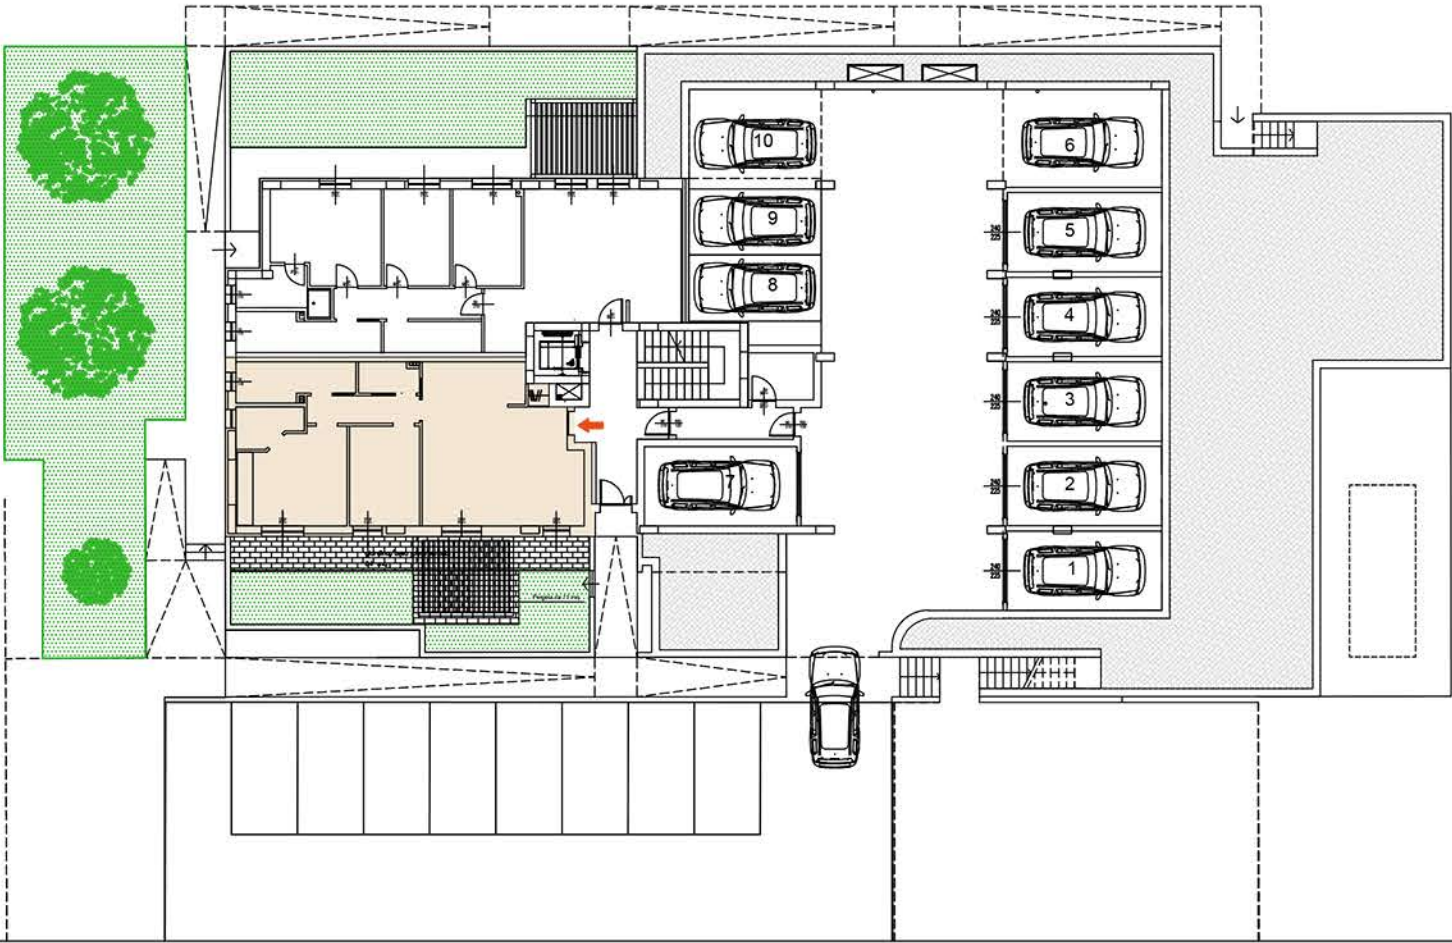

N.B. : le superfici indicate nelle piante arredate sono le superfici calpestabili

PLANIMETRIA APPARTAMENTO - GIARDINO/CORTE ESCLUSIVA

DATI DIMENSIONALI		APPARTAMENTO 1
SUPERFICIE LORDA TOTALE	mq	89,29
BALCONI	mq	
GIARDINO / CORTE	mq	56,27
PERGOLA	mq	11