
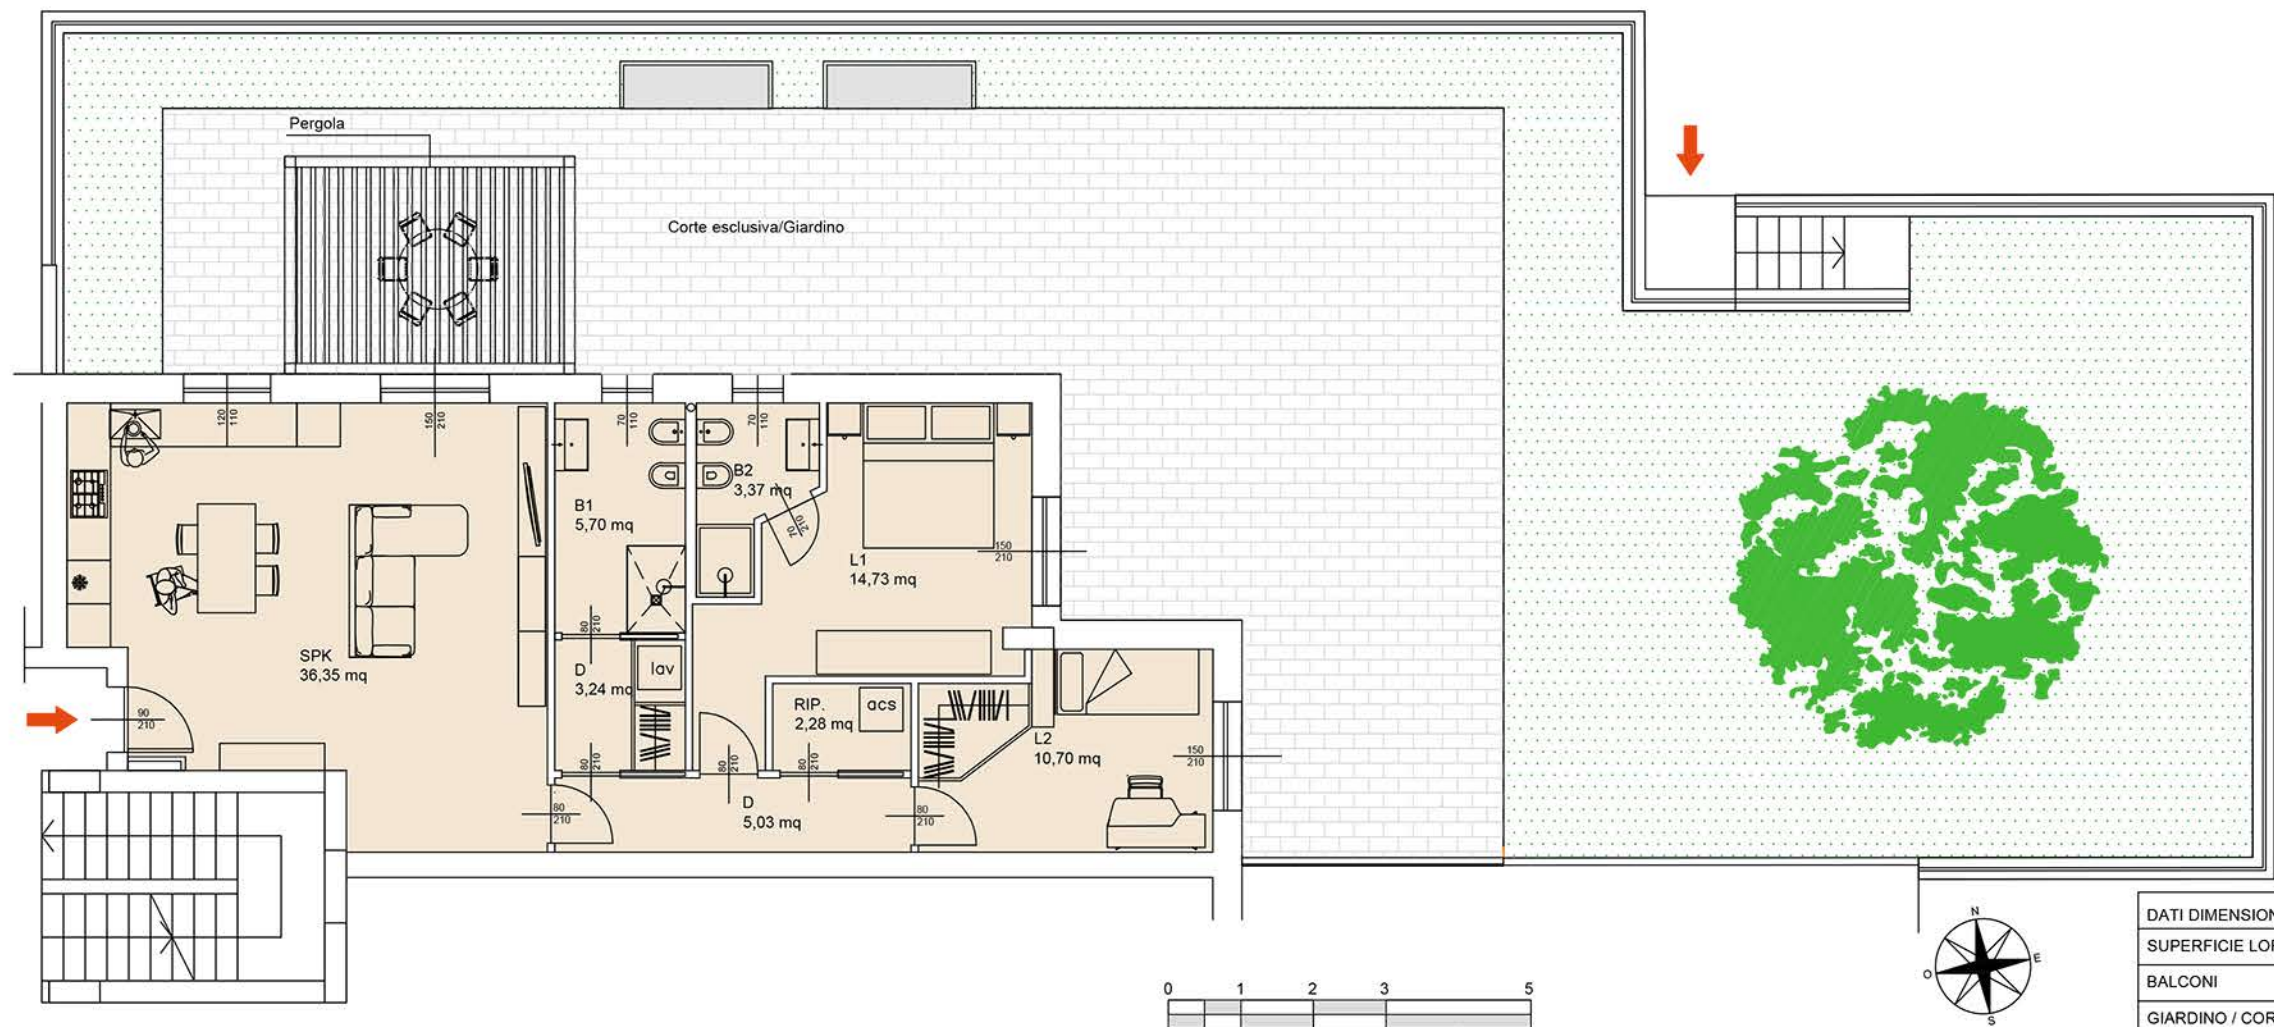


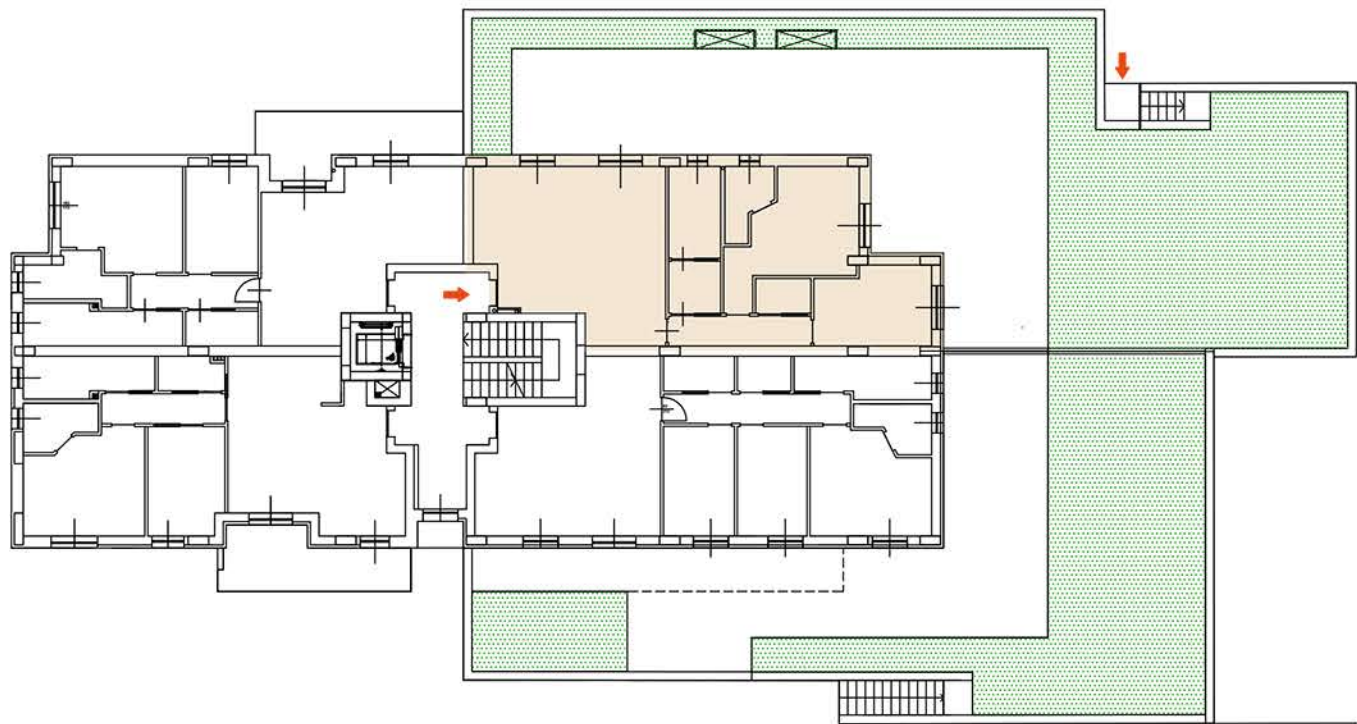

N.B. : le superfici indicate nelle piante arredate sono le superfici calpestabili

PLANIMETRIA APPARTAMENTO - GIARDINO/CORTE ESCLUSIVA

| DATI DIMENSIONALI       |    | APPARTAMENTO 5 |
|-------------------------|----|----------------|
| SUPERFICIE LORDA TOTALE | mq | 96,27          |
| BALCONI                 | mq |                |
| GIARDINO / CORTE        | mq | 234            |
| PERGOLA                 | mq | 12             |